


REZ-DE-CHAUSSÉE

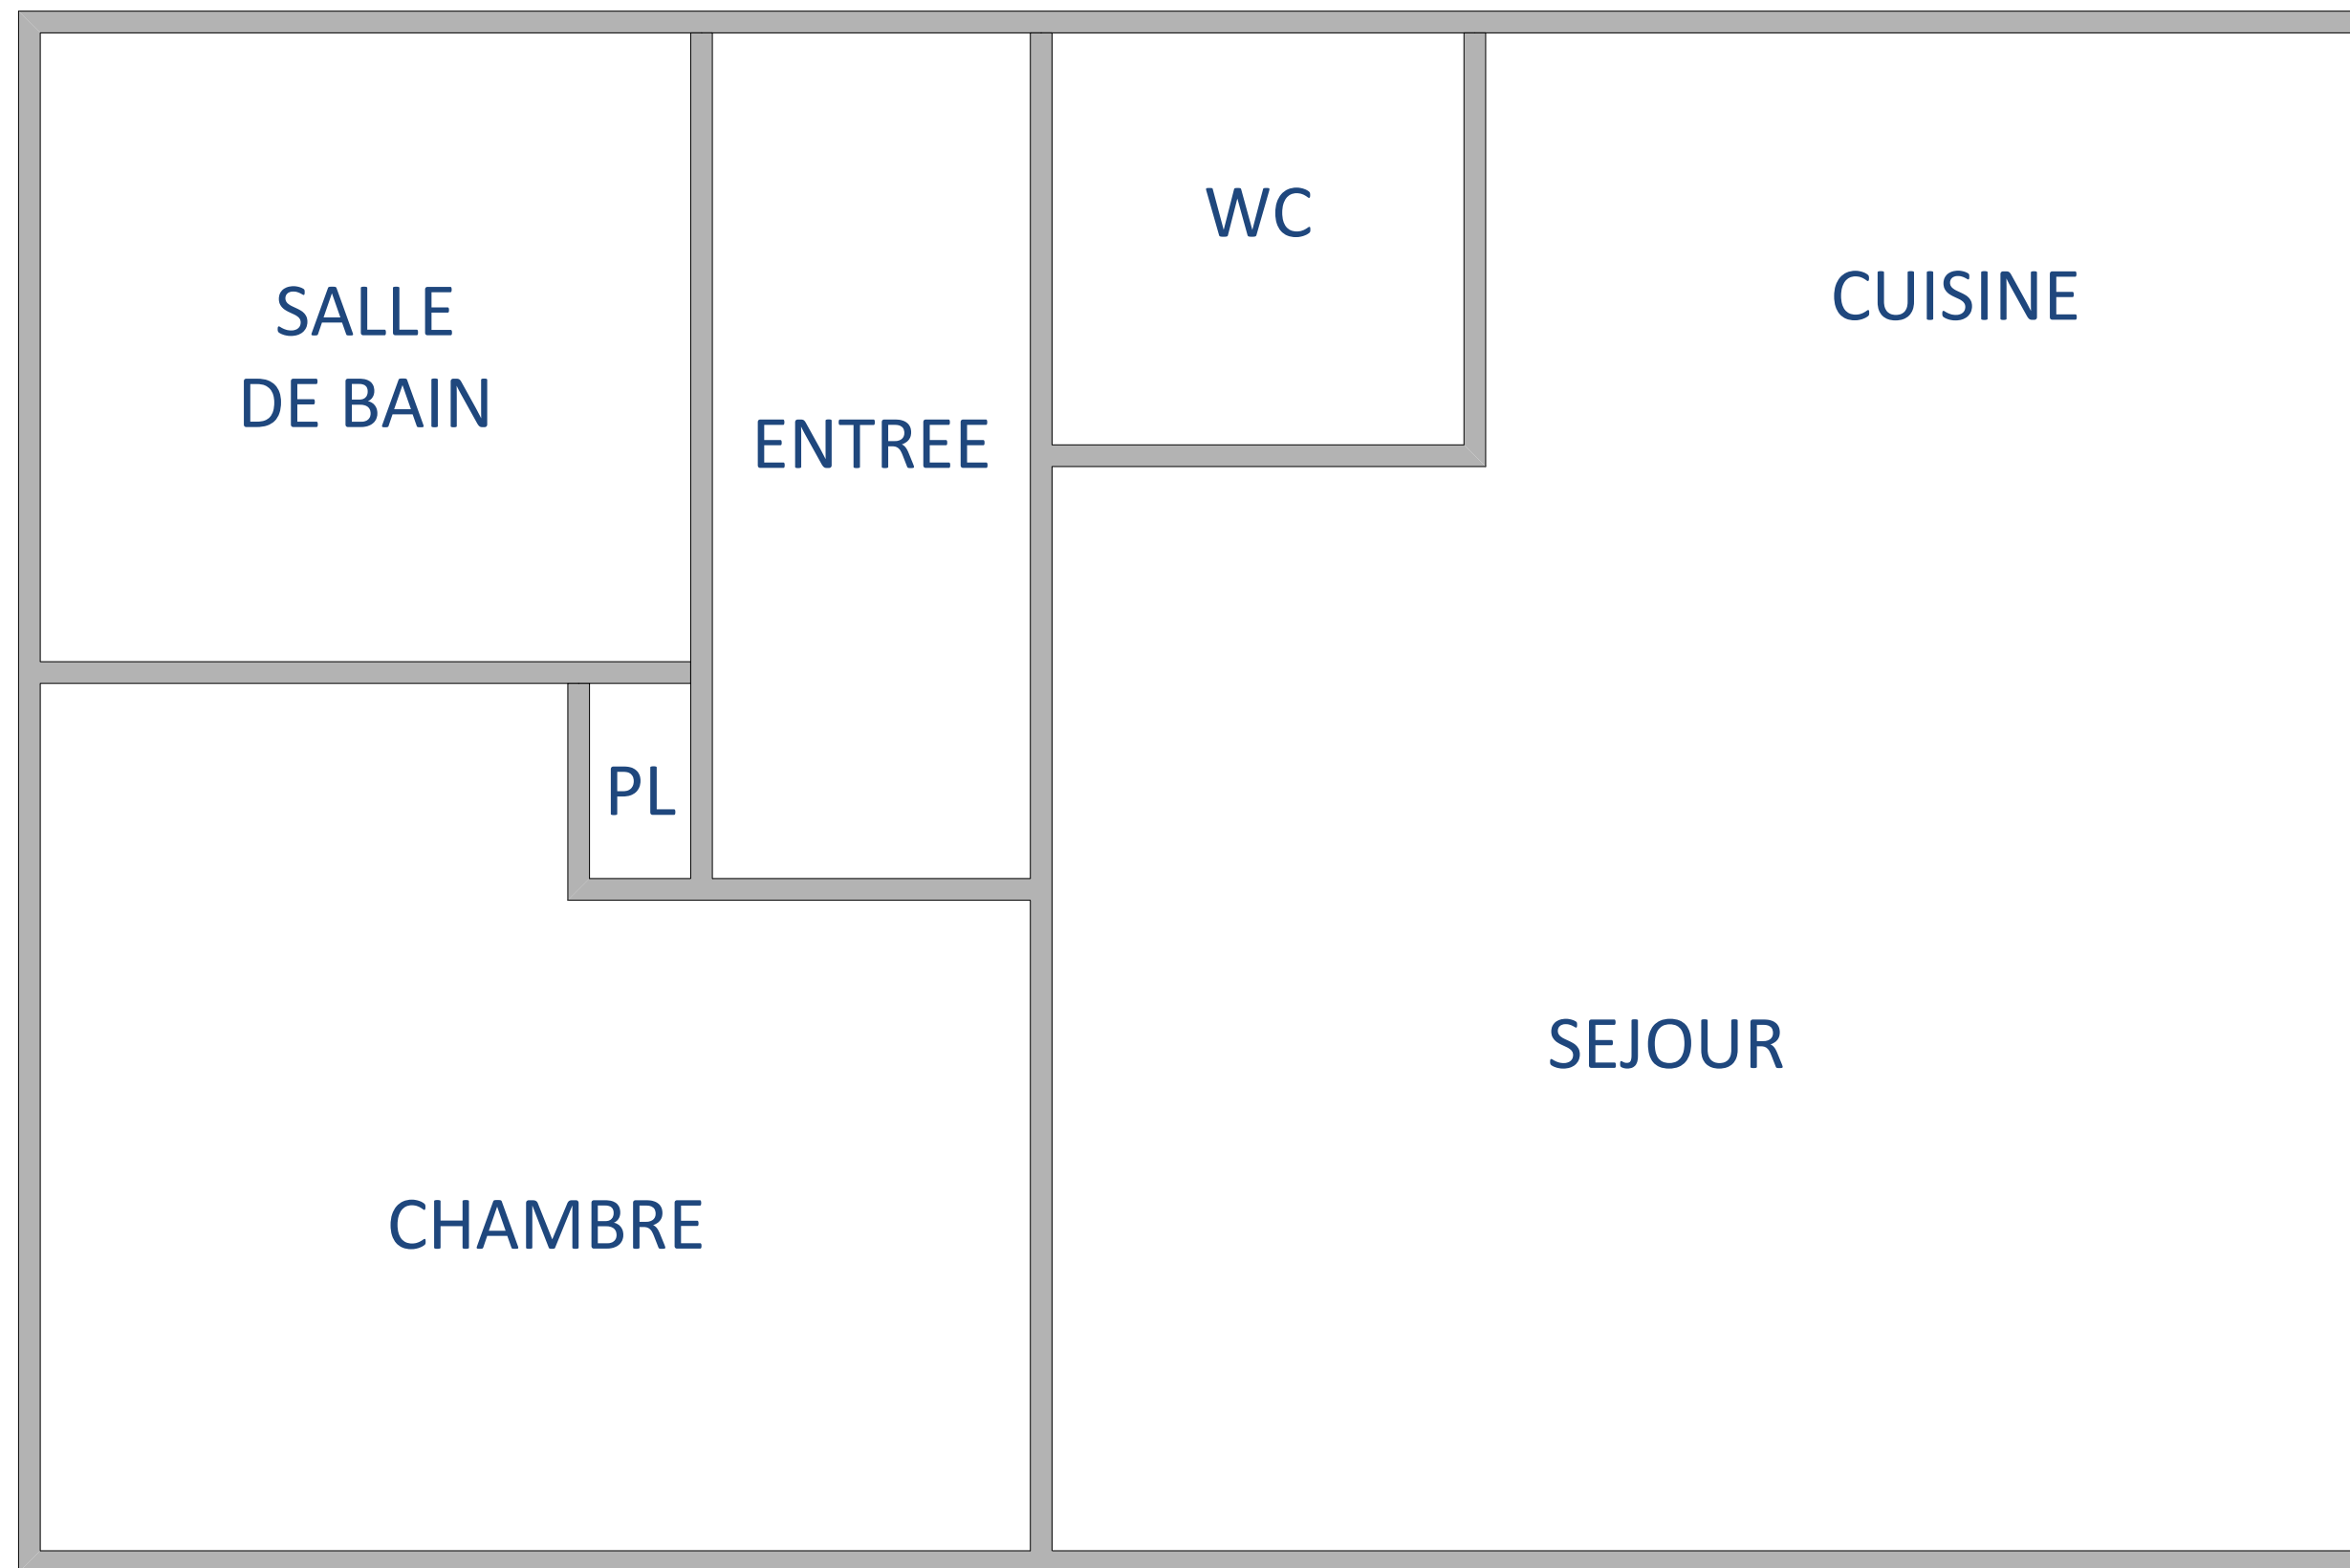

PLAN
REF 500106818

M. PIZZOTTI Thyron
90, rue Samuel Beckett
Résidence le Domaine de la Licorne
Appt RDC – Bât B002
50000 SAINT-LÔ